


PROGETTO


DATI URBANISTICI GENERALI

SUPERFICIE TOTALE LOTTI MQ	9995
AREE ESCLUSE MQ	3524
VOLUME REALIZZABILE MC	9995
ABITANTI INSEDIABILI	84
AREE NECESSARI PER STANDARD	588
AREE DI PROGETTO	
Aree a verde mq	418
Aree a parcheggio mq	223
TOTALE MQ	641
SUPERFICIE TOTALE MQ	14160

- LEGENDA**
- RETE FOGNANTE TUBAZIONE Ø400-Ø300
  - RETE ELETTRICA
  - RETE IDRICA TUBAZIONE Ø60-Ø80
  - RETE GAS
  - PALO ILLUMINAZIONE
  - POZZETTO FOGNANTE
  - POZZETTO IDRICO

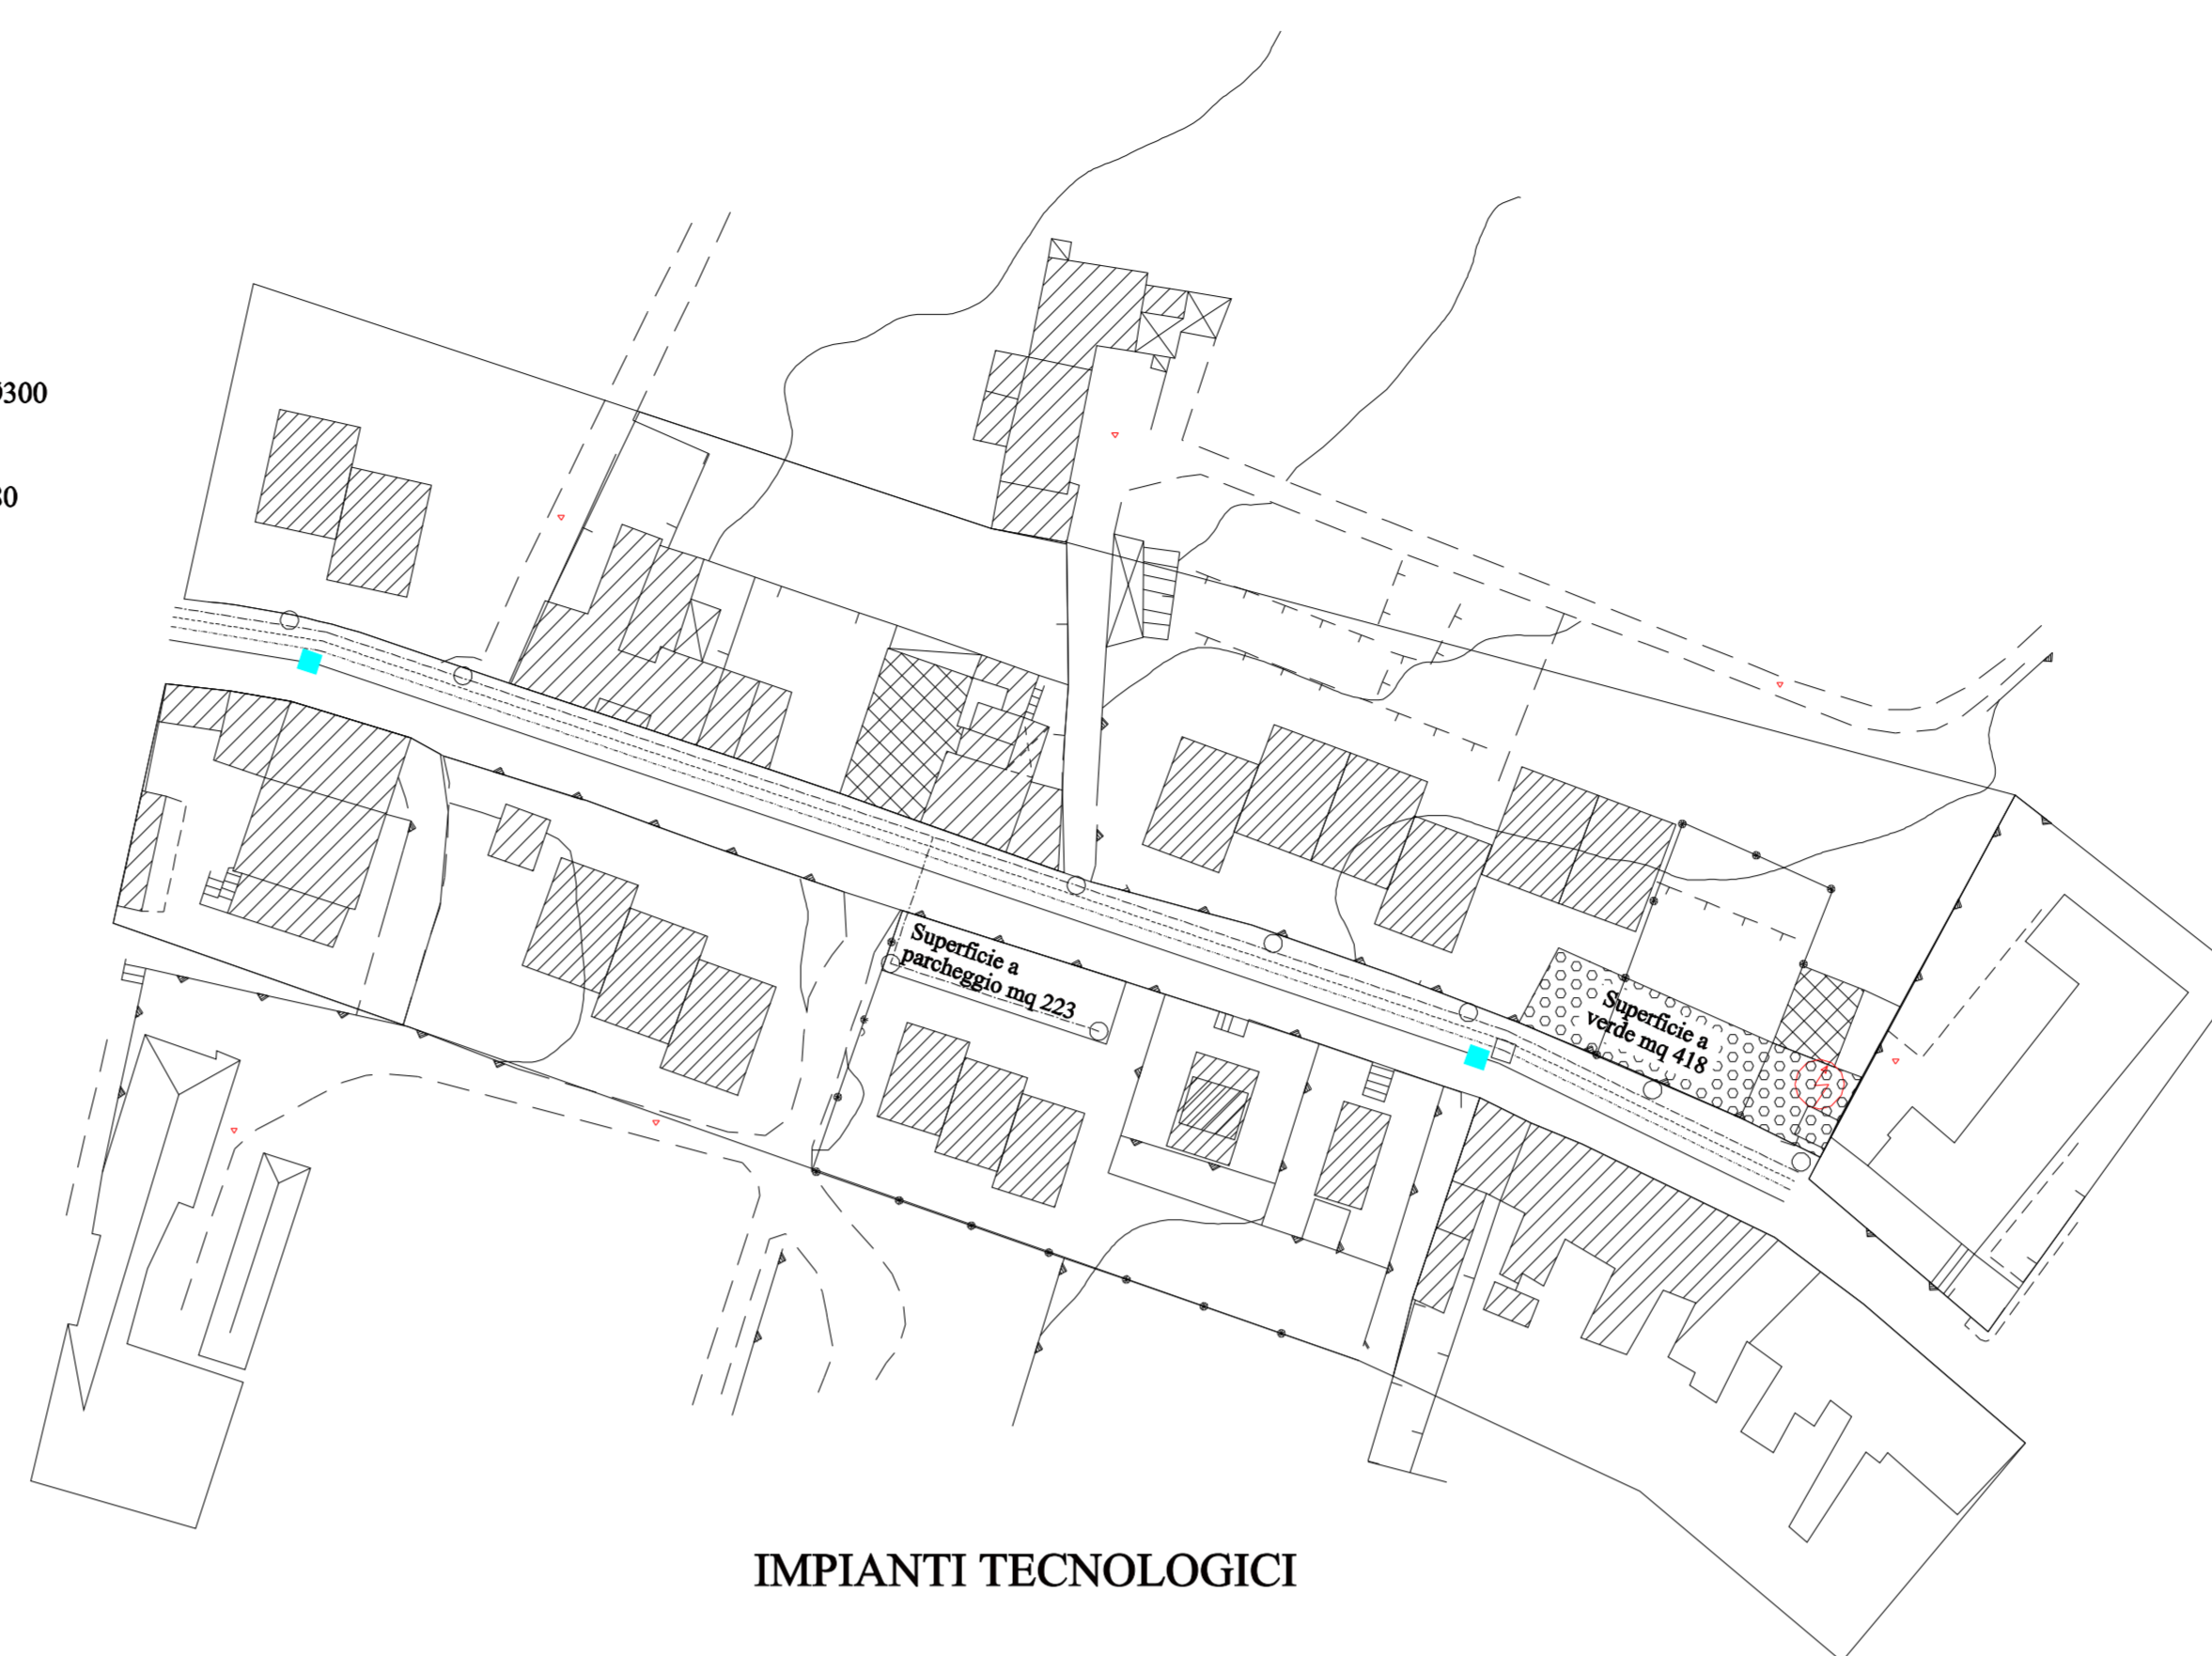

IMPIANTI TECNOLOGICI

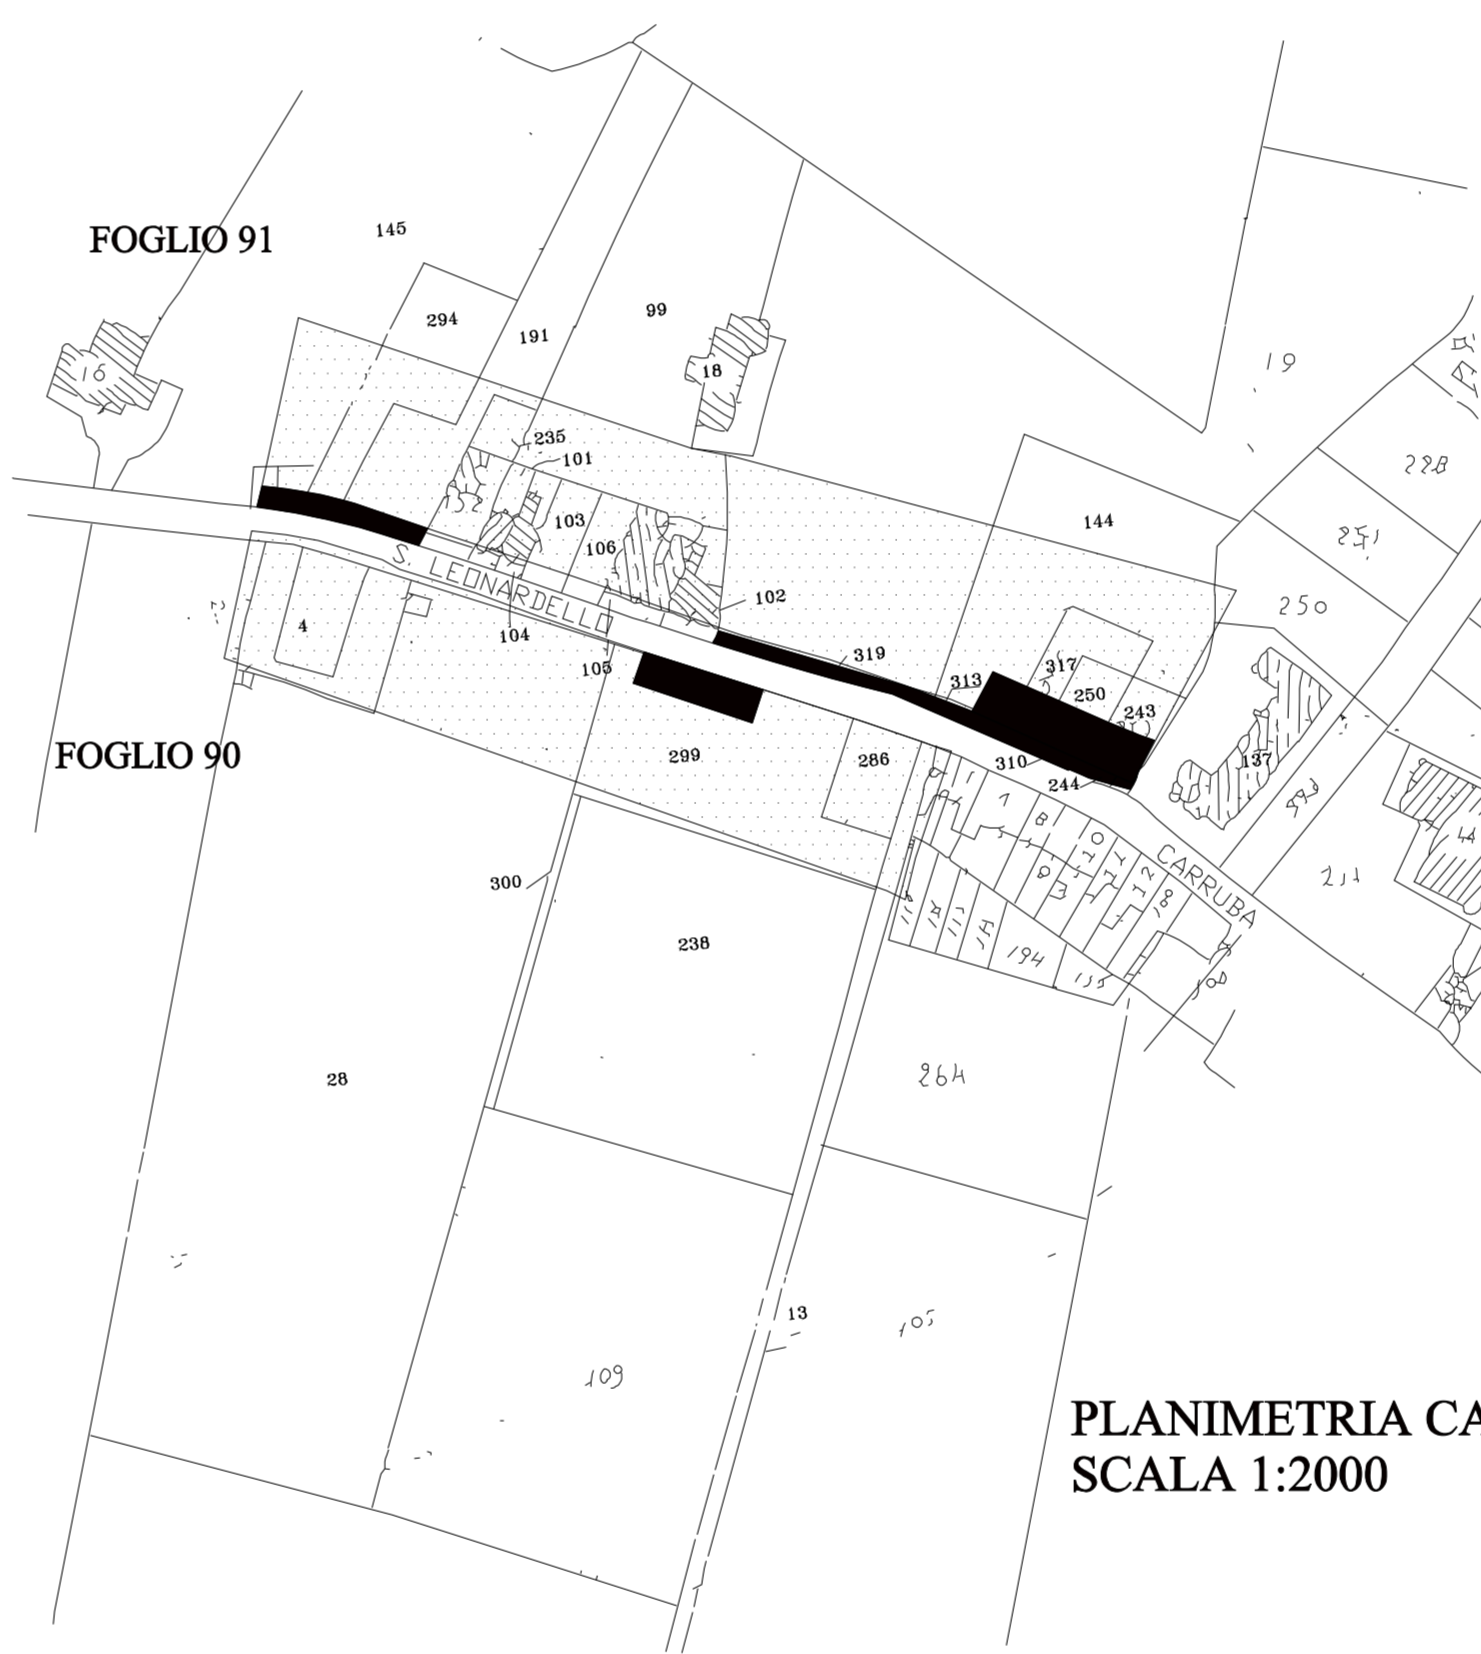


PLANIMETRIA CATASTALE  
SCALA 1:2000




PLANIVOLUMETRIC




SEZIONE EST-OVEST

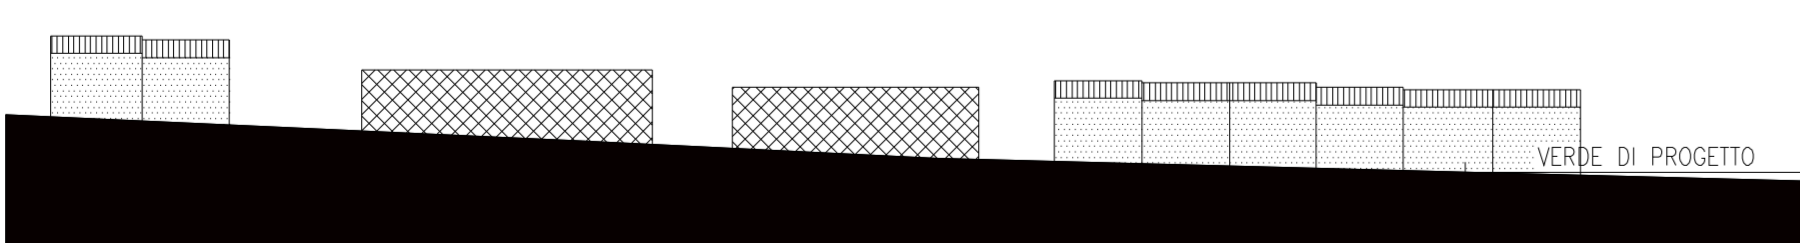


SEZIONE OVEST-EST

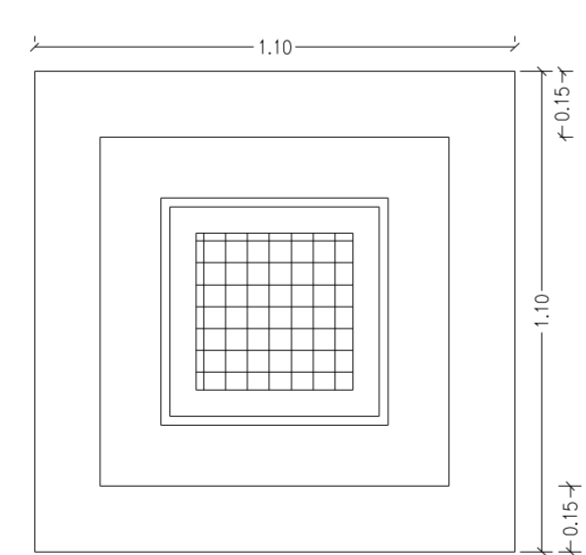

PIANTA

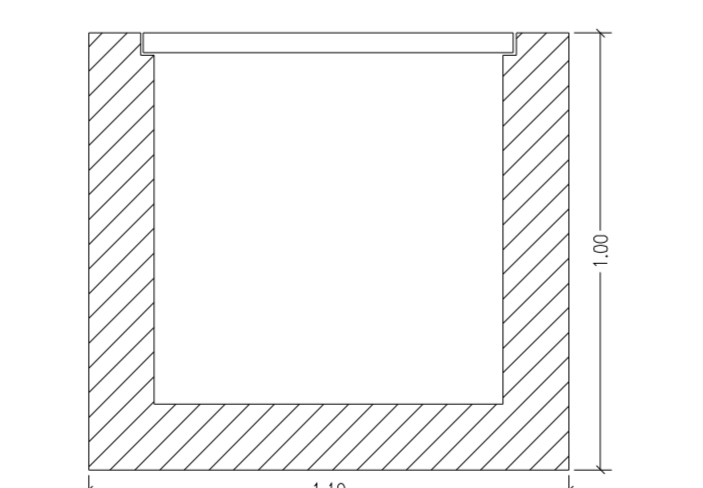


PARTICOLARE POZZETTO  
AL PIEDE PALI DI  
ILLUMINAZIONE SCALA 1:20

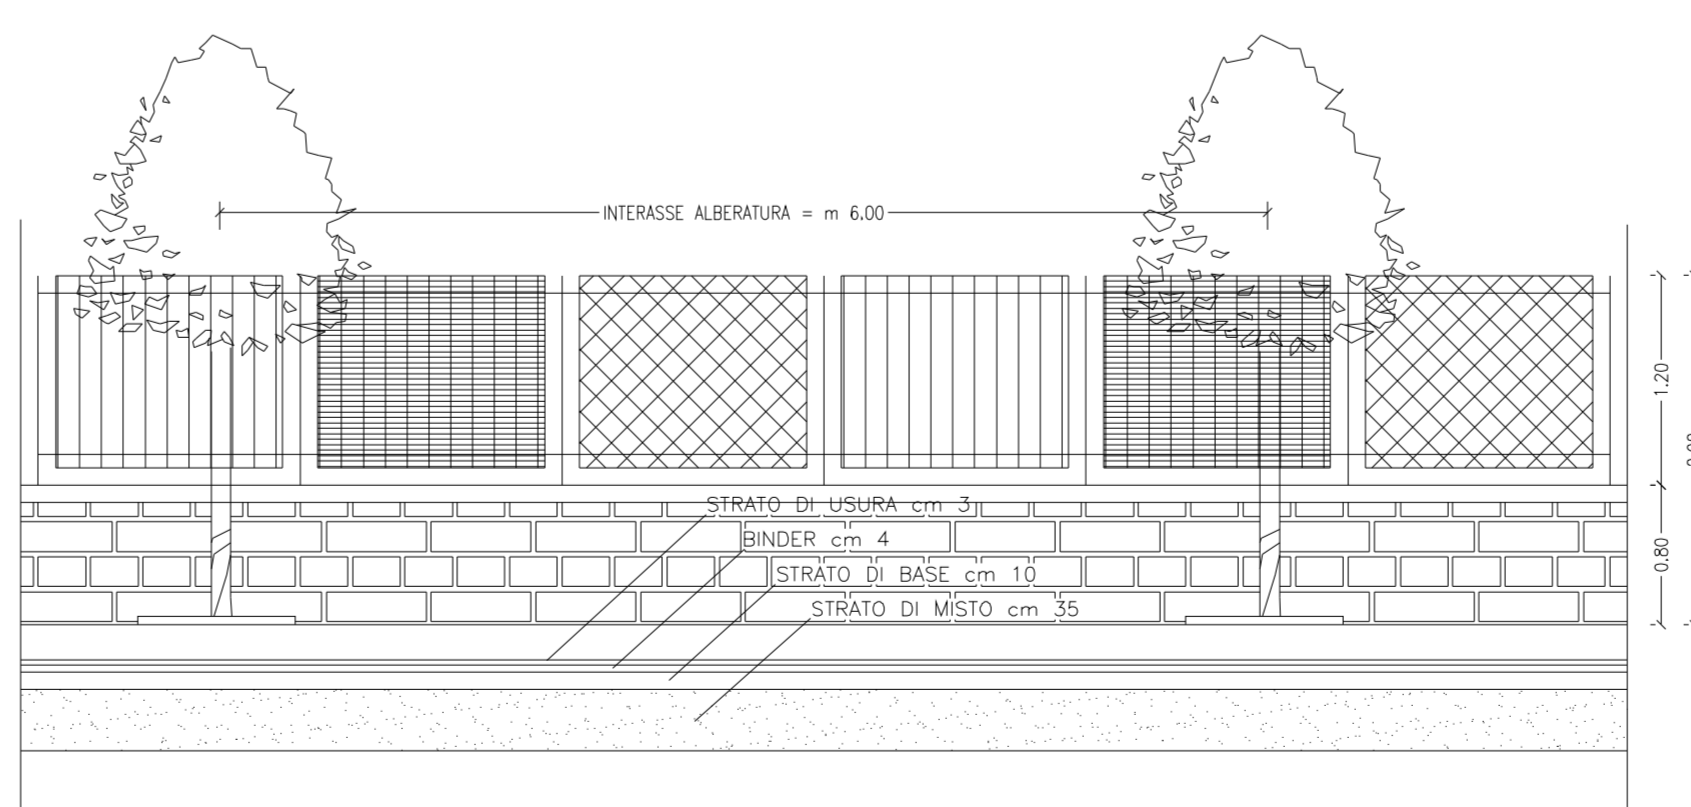

PARTICOLARE RECINZIONE  
SCALA 1:50

PALI  
ILLUMINAZIONE

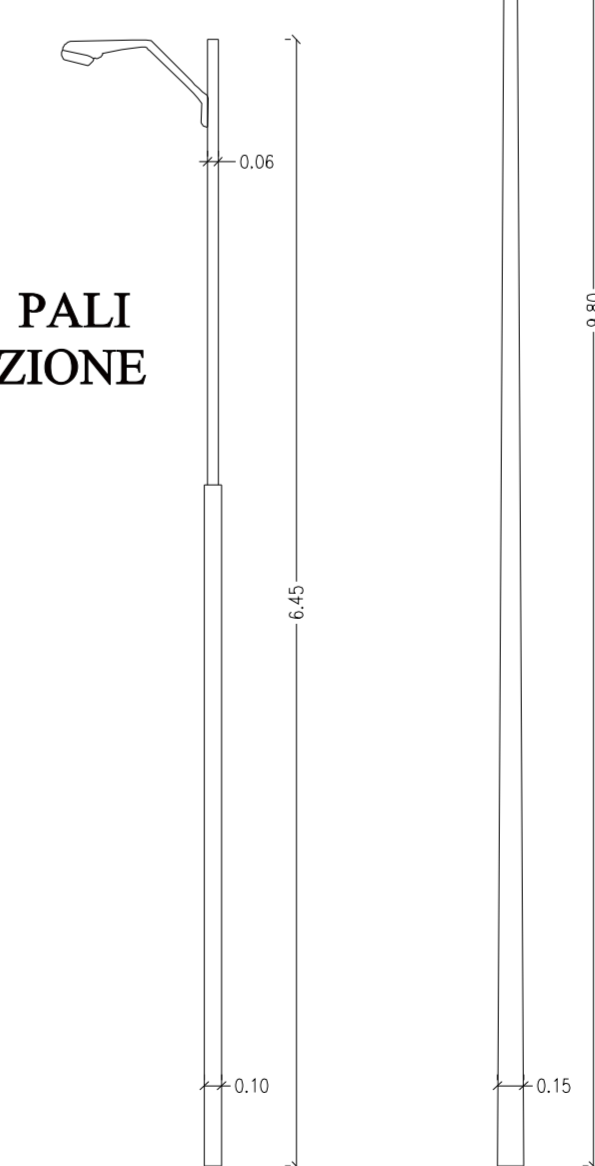

**ZONIZZAZIONI**

- ZONA A
- ZONA B1
- ZONA B2
- ZONA B3
- ZONA B4
- ZONA B4\*
- ZONA B5
- ZONA B6
- ZONA C1
- ZONA C2
- ZONA C2\*
- ZONA C3
- ZONA C3\*
- ZONA D1
- ZONA D2
- EDILIZIA POPOLARE
- INTERESSE COMUNE
- ISTRUZIONE
- ALBERGHI
- PROTEZIONE CIVILE
- POLO INTERMODALE
- VERDE PUBBLICO
- VERDE P.U.
- VERDE SPORTIVO
- VERDE PRIVATO
- VERDE AMBIENTALE
- VERDE PARCO AGRICOLO
- BOSCO
- ZONA C6

**DESTINAZIONI D'USO**

- ATTREZZATURA ESISTENTE
- ATTREZZATURA PREVISTA
- SE (SE) SCUOLA MATERNA ELEMENTARE MEDIA
- S (S) SCUOLA SUPERIORE
- M (M) MUNICIPIO
- PT (PT) POSTE E TELECOMUNICAZIONI
- Me (Me) MERCATO
- T (T) TEATRO
- CP (CP) CENTRO POLIVALENTE
- CC (CC) CENTRO CIVICO
- MF (MF) MERCATO FIORI
- CA (CA) CARCERE
- CD (CD) CENTRO DIURNO PER ANZIANI
- † (†) CHIESA
- IR (IR) ISTITUTO RELIGIOSO
- PL (PL) POLIAMBULATORIO
- H (H) OSPEDALE
- CS (CS) CENTRO SOCIALE
- PC (PC) PROTEZIONE CIVILE
- P (P) PARCHEGGIO
- ▶ (▶) VERDE ATTREZZATO
- ◉ (◉) VERDE A PARCO
- MA (MA) MATTATOIO
- B (B) BIBLIOTECA
- AP (AP) AMM.NE PUBBLICA
- A (A) ALBERGO
- FS (FS) STAZ. FERROVIARIA
- SC (SC) STAZ. CIRCUM-ETNEA
- C (C) CASERMA
- TR (TR) TRIBUNALE
- ⚡ (⚡) POZZI IDRICI
- CONFINE COMUNALE
- PERIMETRO CENTRO STORICO

1	2	3
4	5	6
7	8	9
10	11	12
	13	14
	16	17

**COMUNE DI GIARRE**  
PROVINCIA DI CATANIA

**PIANO REGOLATORE GENERALE**  
DISCIPLINA D'USO DEI SUOLI URBANI

Gruppo di progettazione:  
**ING. Franco DI RAO**    **ING. Salvatore FURNARI**    **ARCH. Venerando RUSSO**  
 Collaboratore: Geom. Agatino D'Aquino

PRESCRIZIONI ESECUTIVE  
CARRUBA - VIA S. MARTINO - ZONA C2\*  
 Progetto: Impianti Tecnologici e Particolari Costruttivi  
 Planivolumetrico  
 Profili Regolatori  
 Catastale

Scala 1:1000-1:2000	Data Luglio 1999	Agg.
------------------------	---------------------	------