



STRALCIO P.R.G. 1:2000

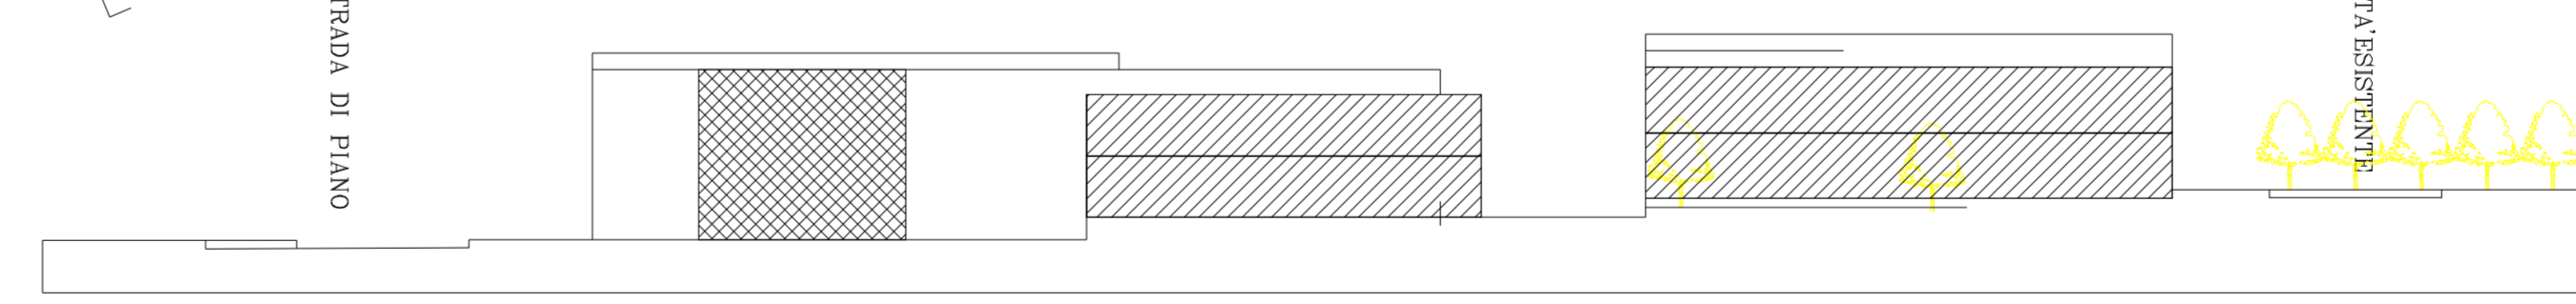

PROFILO LONGITUDINALE B-B

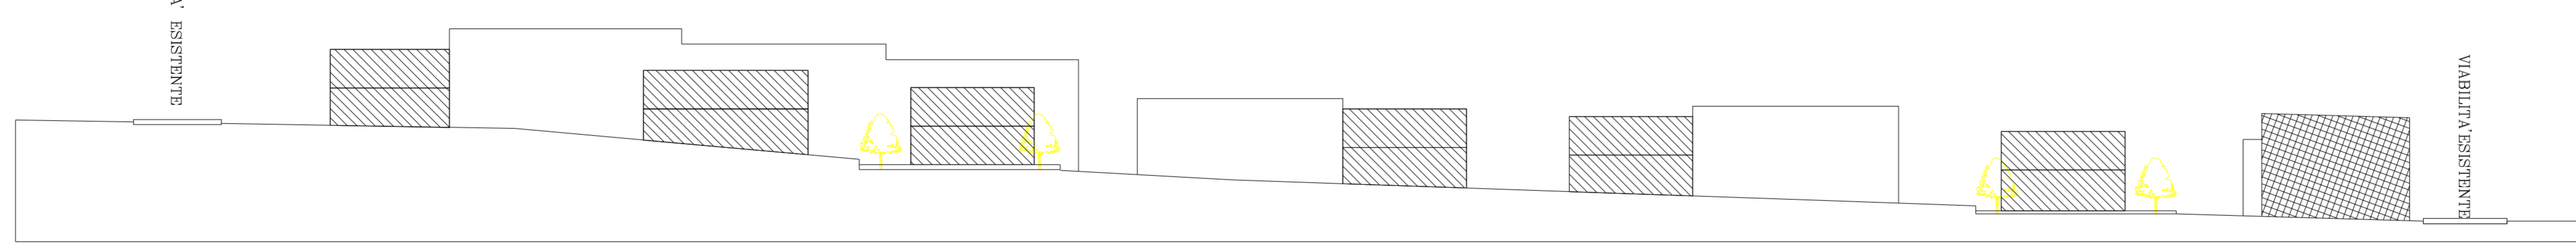

PROFILO LONGITUDINALE A-A

LEGENDA

- EDIFICI IN PROGETTO
- EDIFICI ESISTENTI

ZONIZZAZIONI

- ZONA A
- ZONA B1
- ZONA B2
- ZONA B3
- ZONA B4
- ZONA B4*
- ZONA B5
- ZONA B6
- ZONA C1
- ZONA C2
- ZONA C2*
- ZONA C3
- ZONA C3*
- ZONA D1
- ZONA D2
- EDILIZIA POPOLARE
- INT. COMUNE
- ISTRUZIONE
- ALBERGHI
- PROT. CIVILE
- POLO INTERMODALE
- VERDE PUBBLICO
- VERDE P.U.
- VERDE SPORTIVO
- VERDE PRIVATO
- VERDE AMBIENTALE
- VERDE PARCO A.
- BOSCO
- ZONA C6

DESTINAZIONI D'USO

- ATTREZZATURA ESISTENTE
- ATTREZZATURA PREVISTA
- SCUOLA MATERNA ELEMENTARE MEDIA
- SCUOLA SUPERIORE
- MUNICIPIO
- POSTE E TELECOMUNICAZIONI
- MERCATO
- TEATRO
- CENTRO POLIVALENTE
- CENTRO CIVICO
- MERCATO FIORI
- CARCERE
- CENTRO DIURNO PER ANZIANI
- CHIESA
- ISTITUTO RELIGIOSO
- POLIAMBULATORIO
- OSPEDALE
- CENTRO SOCIALE
- PROTEZIONE CIVILE
- PARCHEGGIO
- VERDE ATTREZZATO
- VERDE A PARCO
- MATTATOIO
- BIBLIOTECA
- AMM.NE PUBBLICA
- ALBERGO
- STAZ. FERROVIARIA
- STAZ. CIRCUM-ETNEA
- CASERMA
- TRIBUNALE
- POZZI IDRICI
- CONFINE COMUNALE
- PERIMETRO CENTRO STORICO

1	2	3	
4	5	6	
7	8	9	
10	11	12	
	13	14	15
	16	17	

COMUNE DI GIARRE
PROVINCIA DI CATANIA

PIANO REGOLATORE GENERALE
DISCIPLINA D'USO DEI SUOLI URBANI

Gruppo di progettazione:
ING. Franco DI RAO ING. Salvatore FURNARI ARCH. Venerando RUSSO

Collaboratore Geom. Agatino D'Aquino

PRESCRIZIONI ESECUTIVE
COMPARTO 2 - ZONA C3
Progetto
Profili Regolatori
Stralcio P.R.G.

Scala 1:500	Data Giugno 1999	Agg.
----------------	---------------------	------