




PROPOSTA SITI PER INSTALLAZIONE CHIOSCHI

area 1


Località **GIARRE**
Parco Chico Mendez

ALLEGATO F
Bando pubblico per la realizzazione per la
realizzazione e gestione di chioschi in aree comunali
PLANIMETRIE CON UBICAZIONE DEI CHIOSCHI

scala 1:2.000

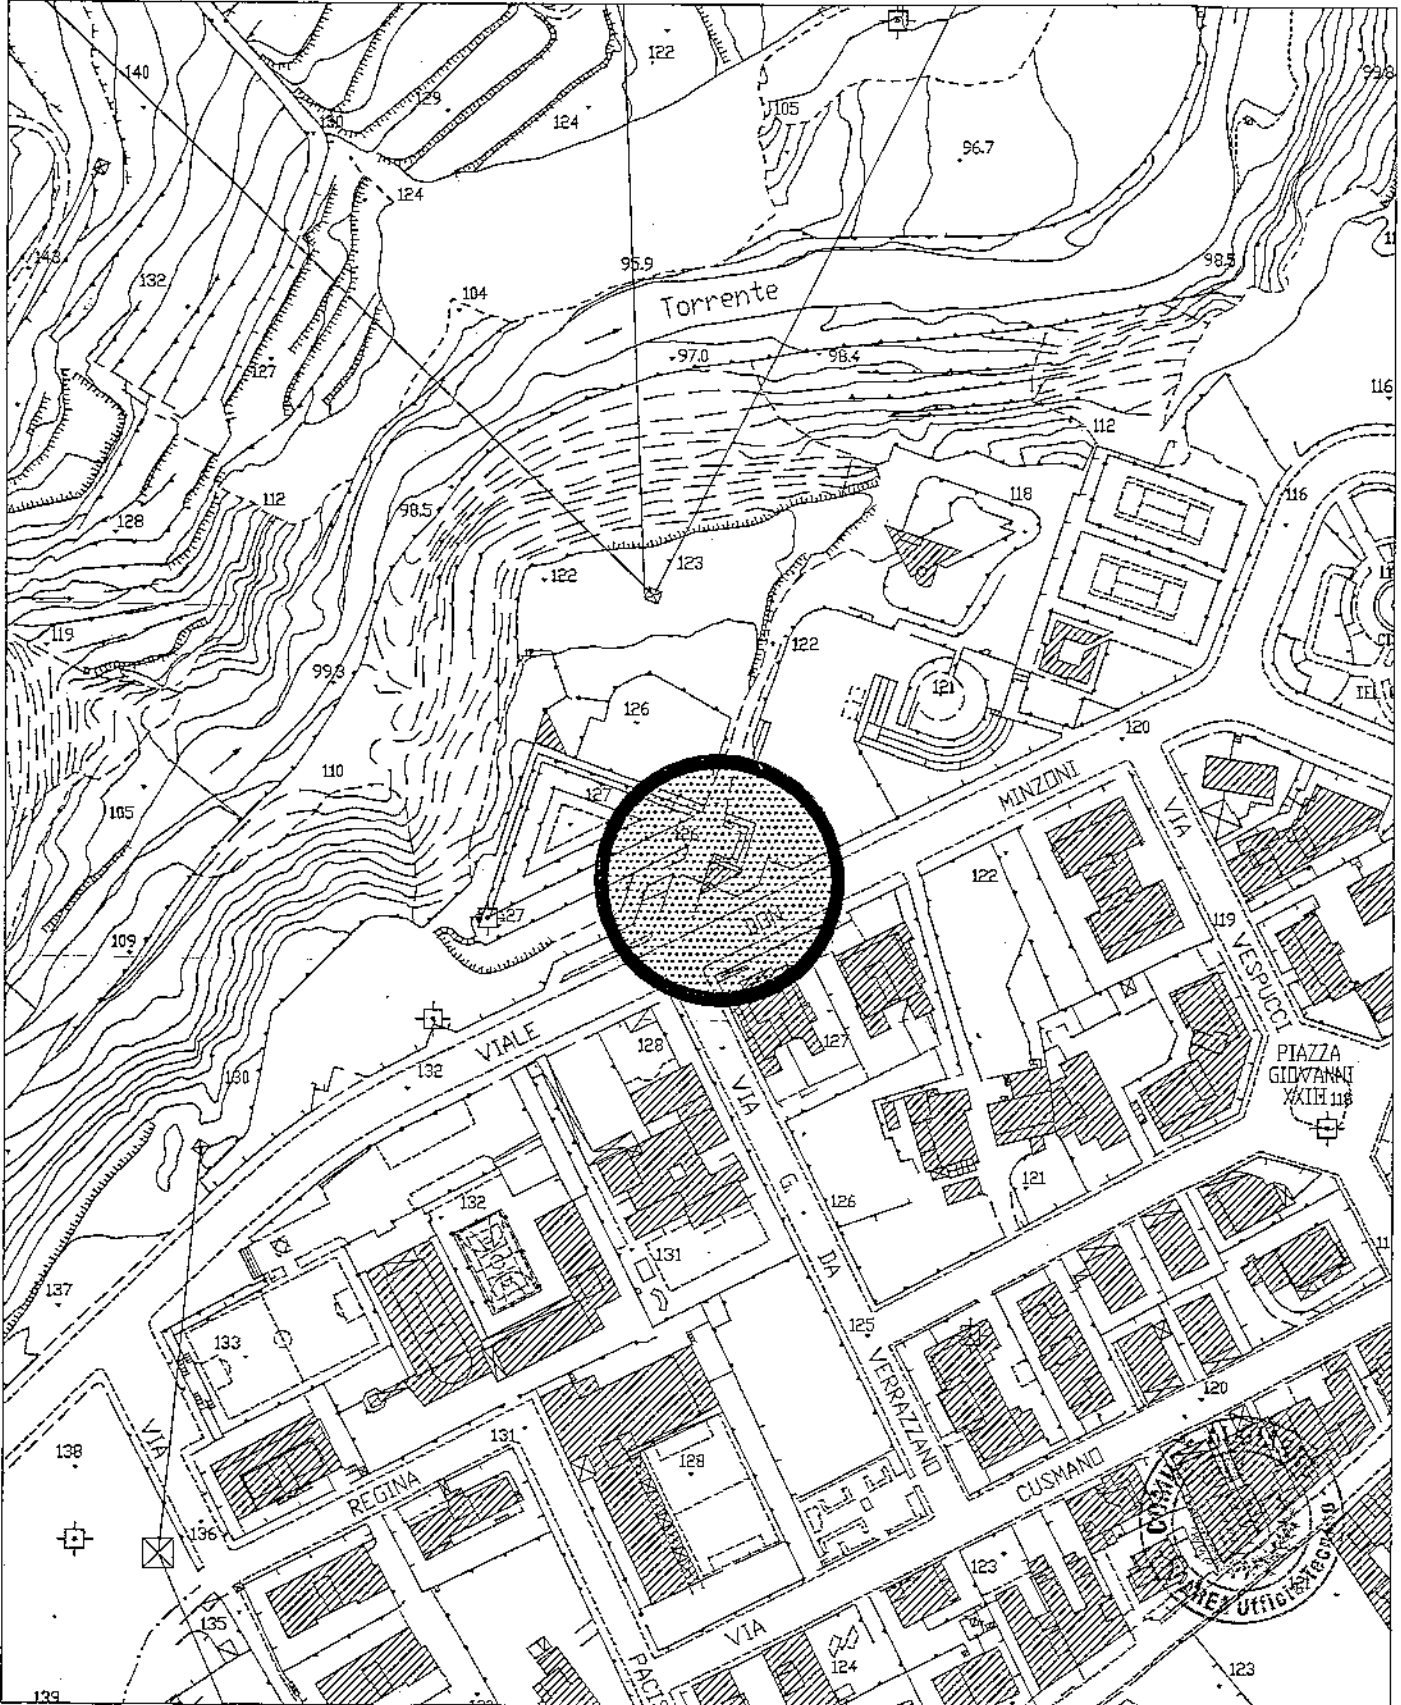

scala 1:200

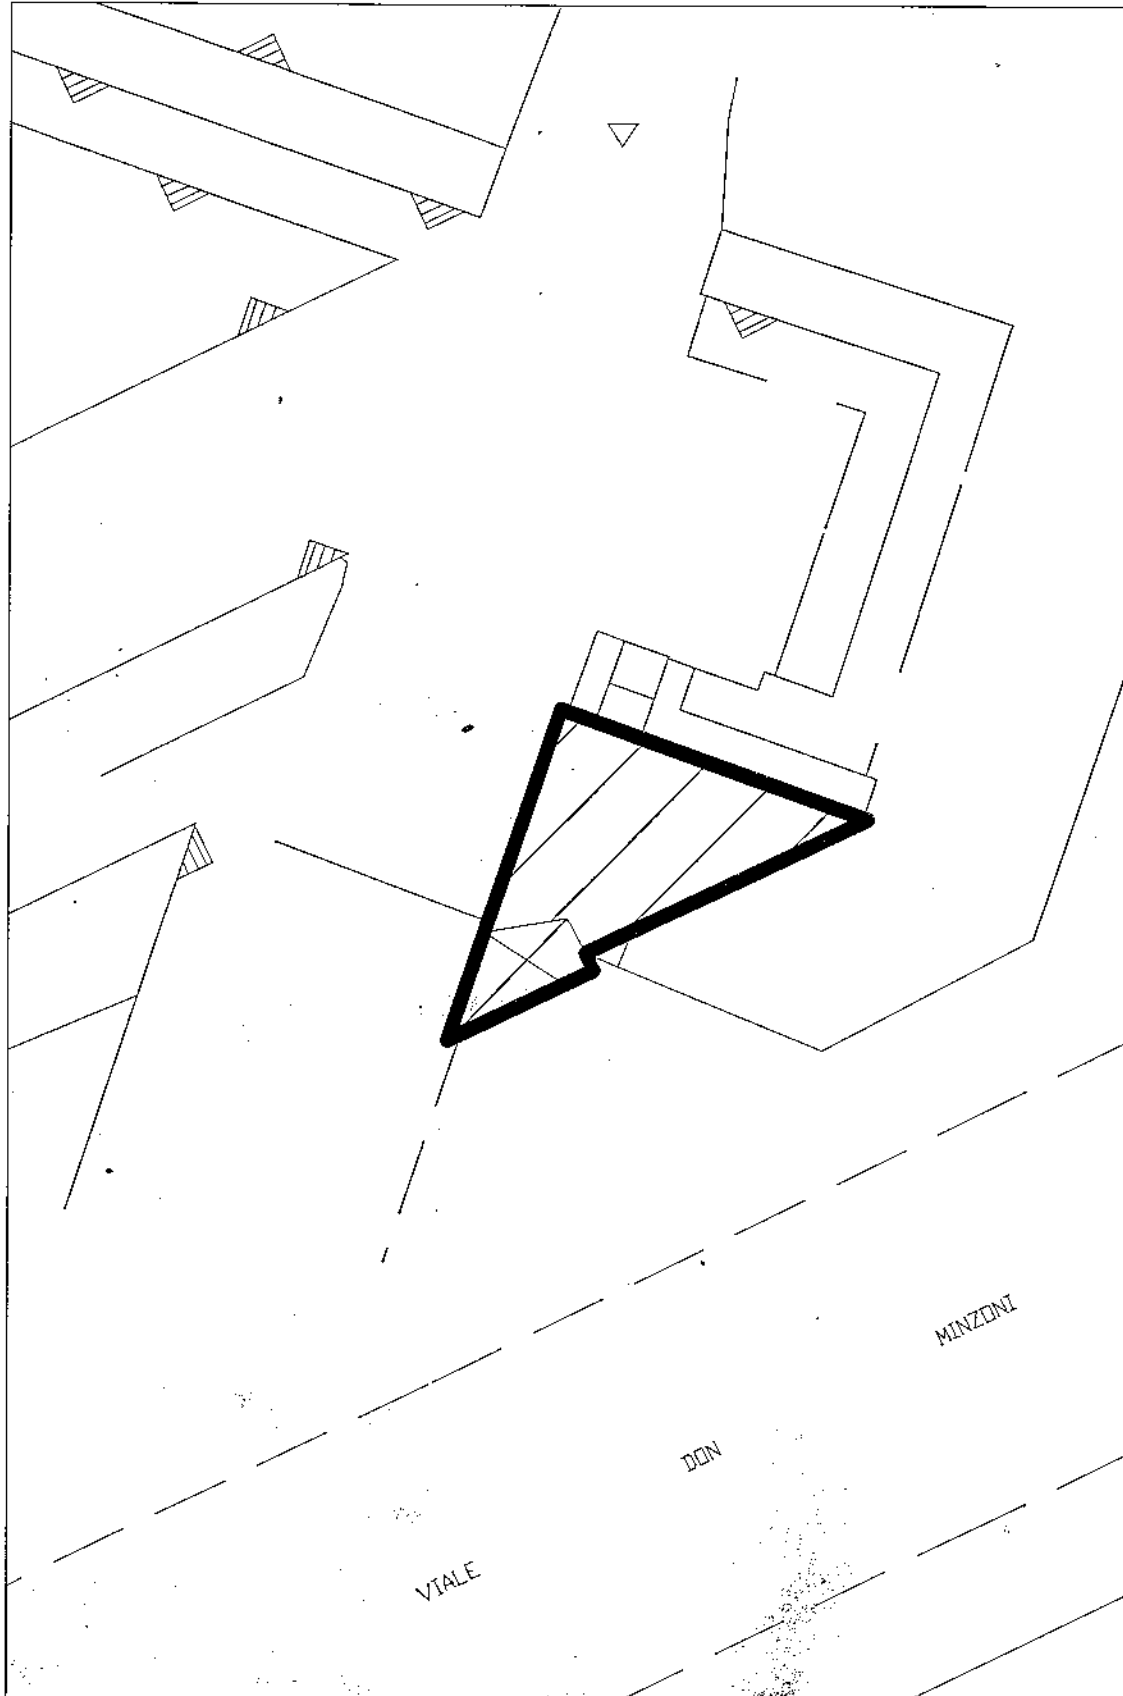


PROPOSTA SITI PER INSTALLAZIONE CHIOSCHI


area 2

Località **TREPUNTI**
Parco Don Milani

scala 1:2.000

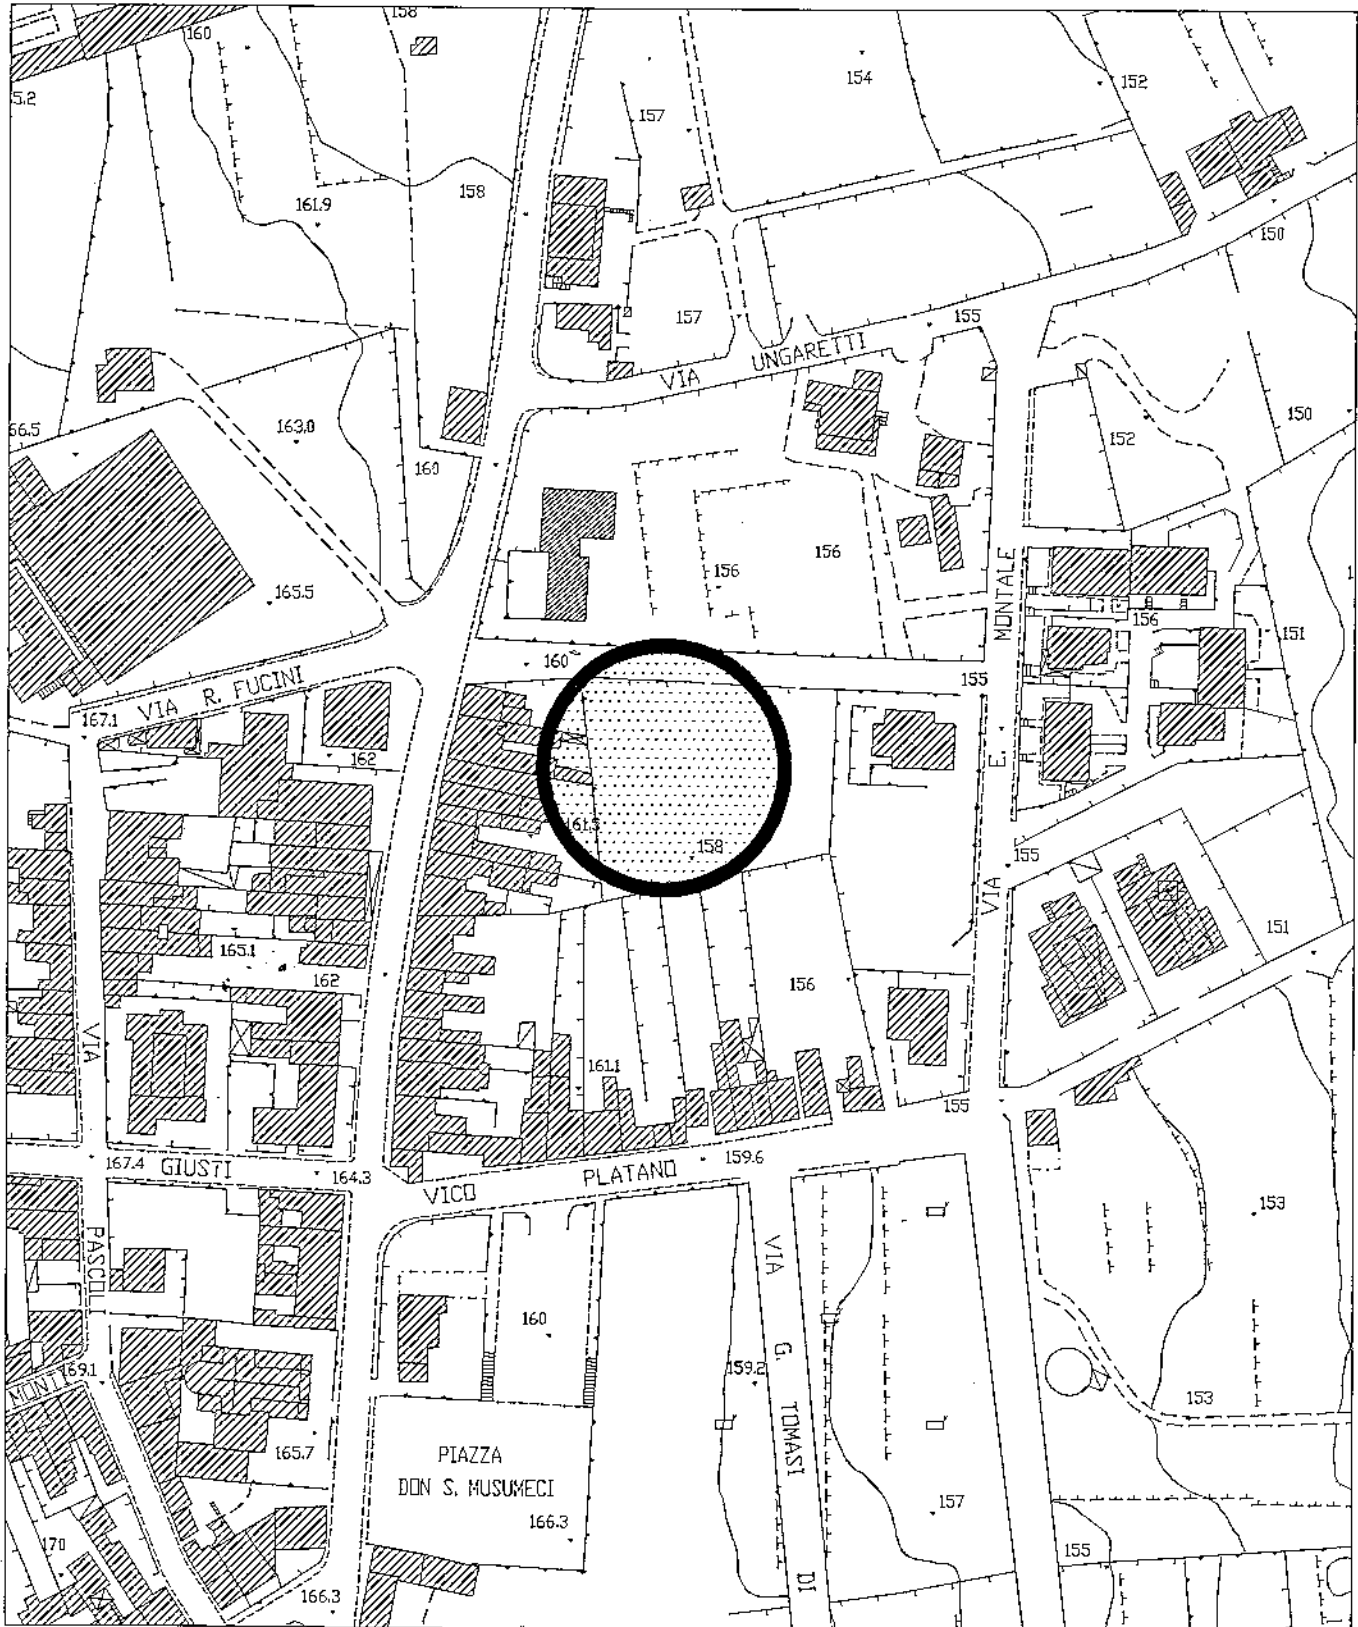

scala 1:400

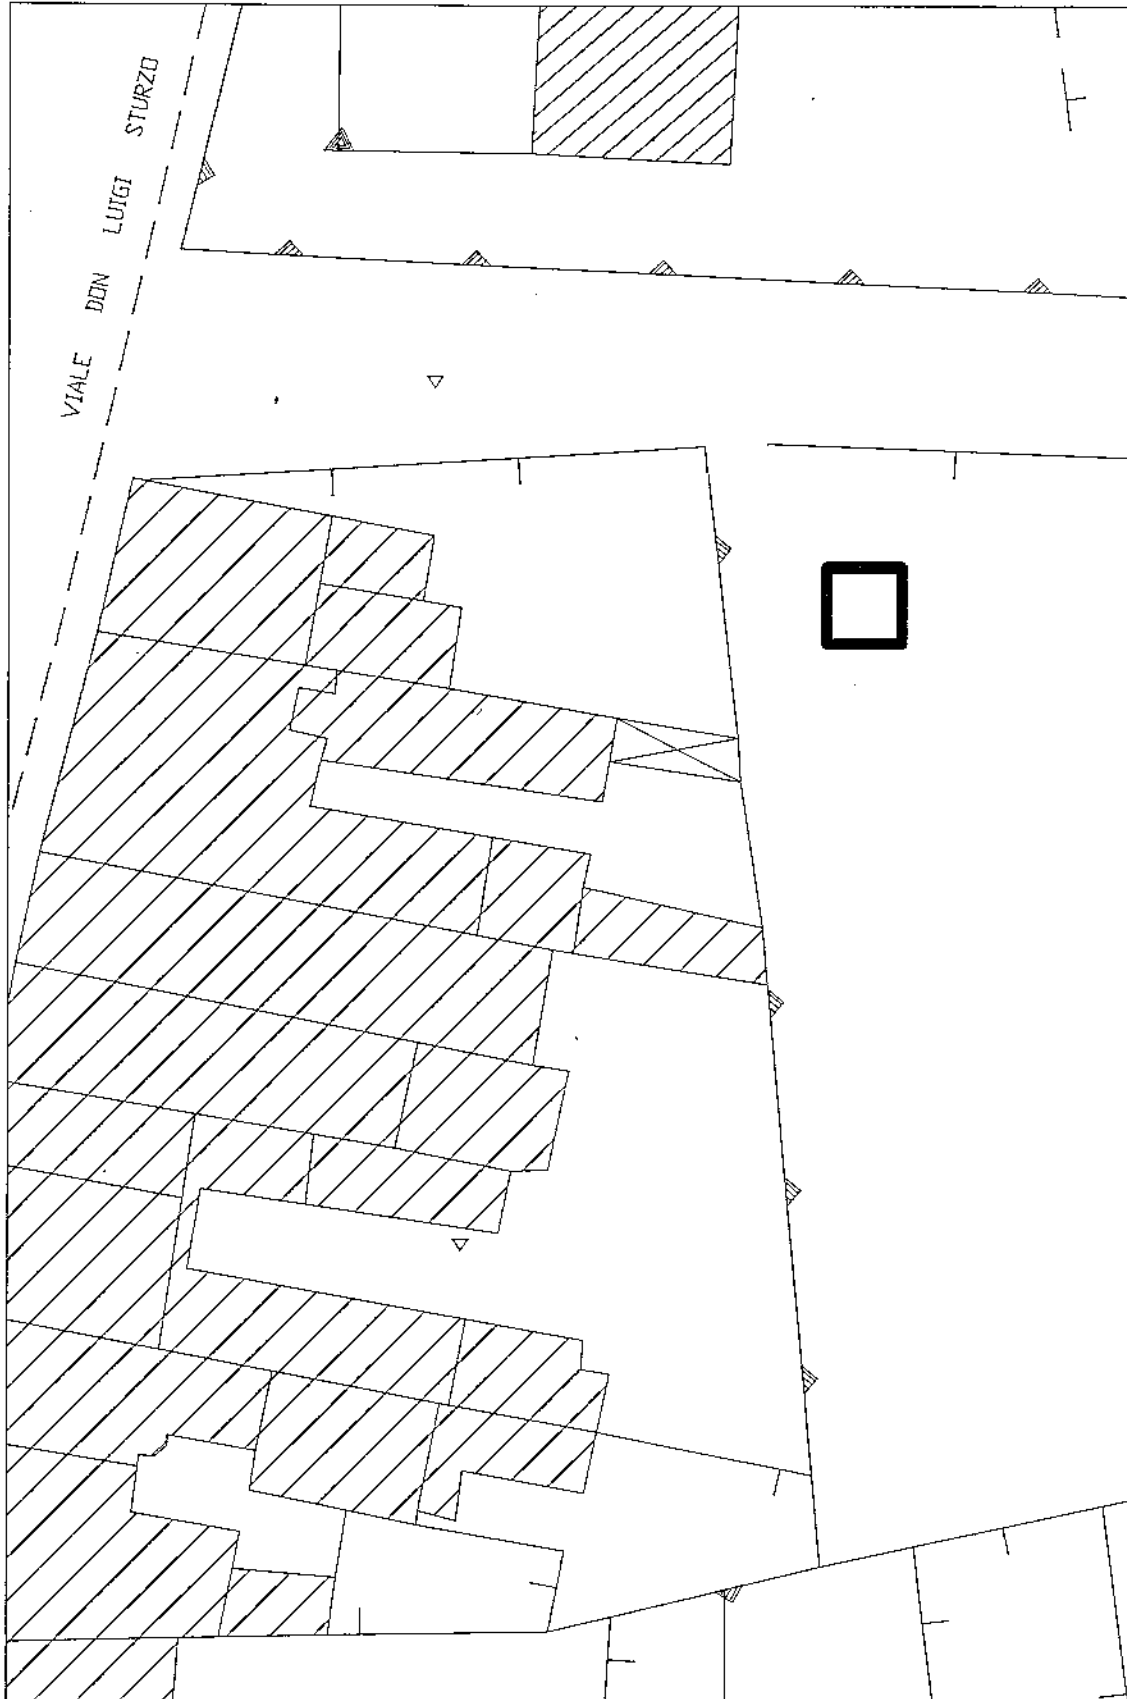


PROPOSTA SITI PER INSTALLAZIONE CHIOSCHI


area 3

Località **GIARRE**
Piazza S. Giovanni Bosco

scala 1:2.000

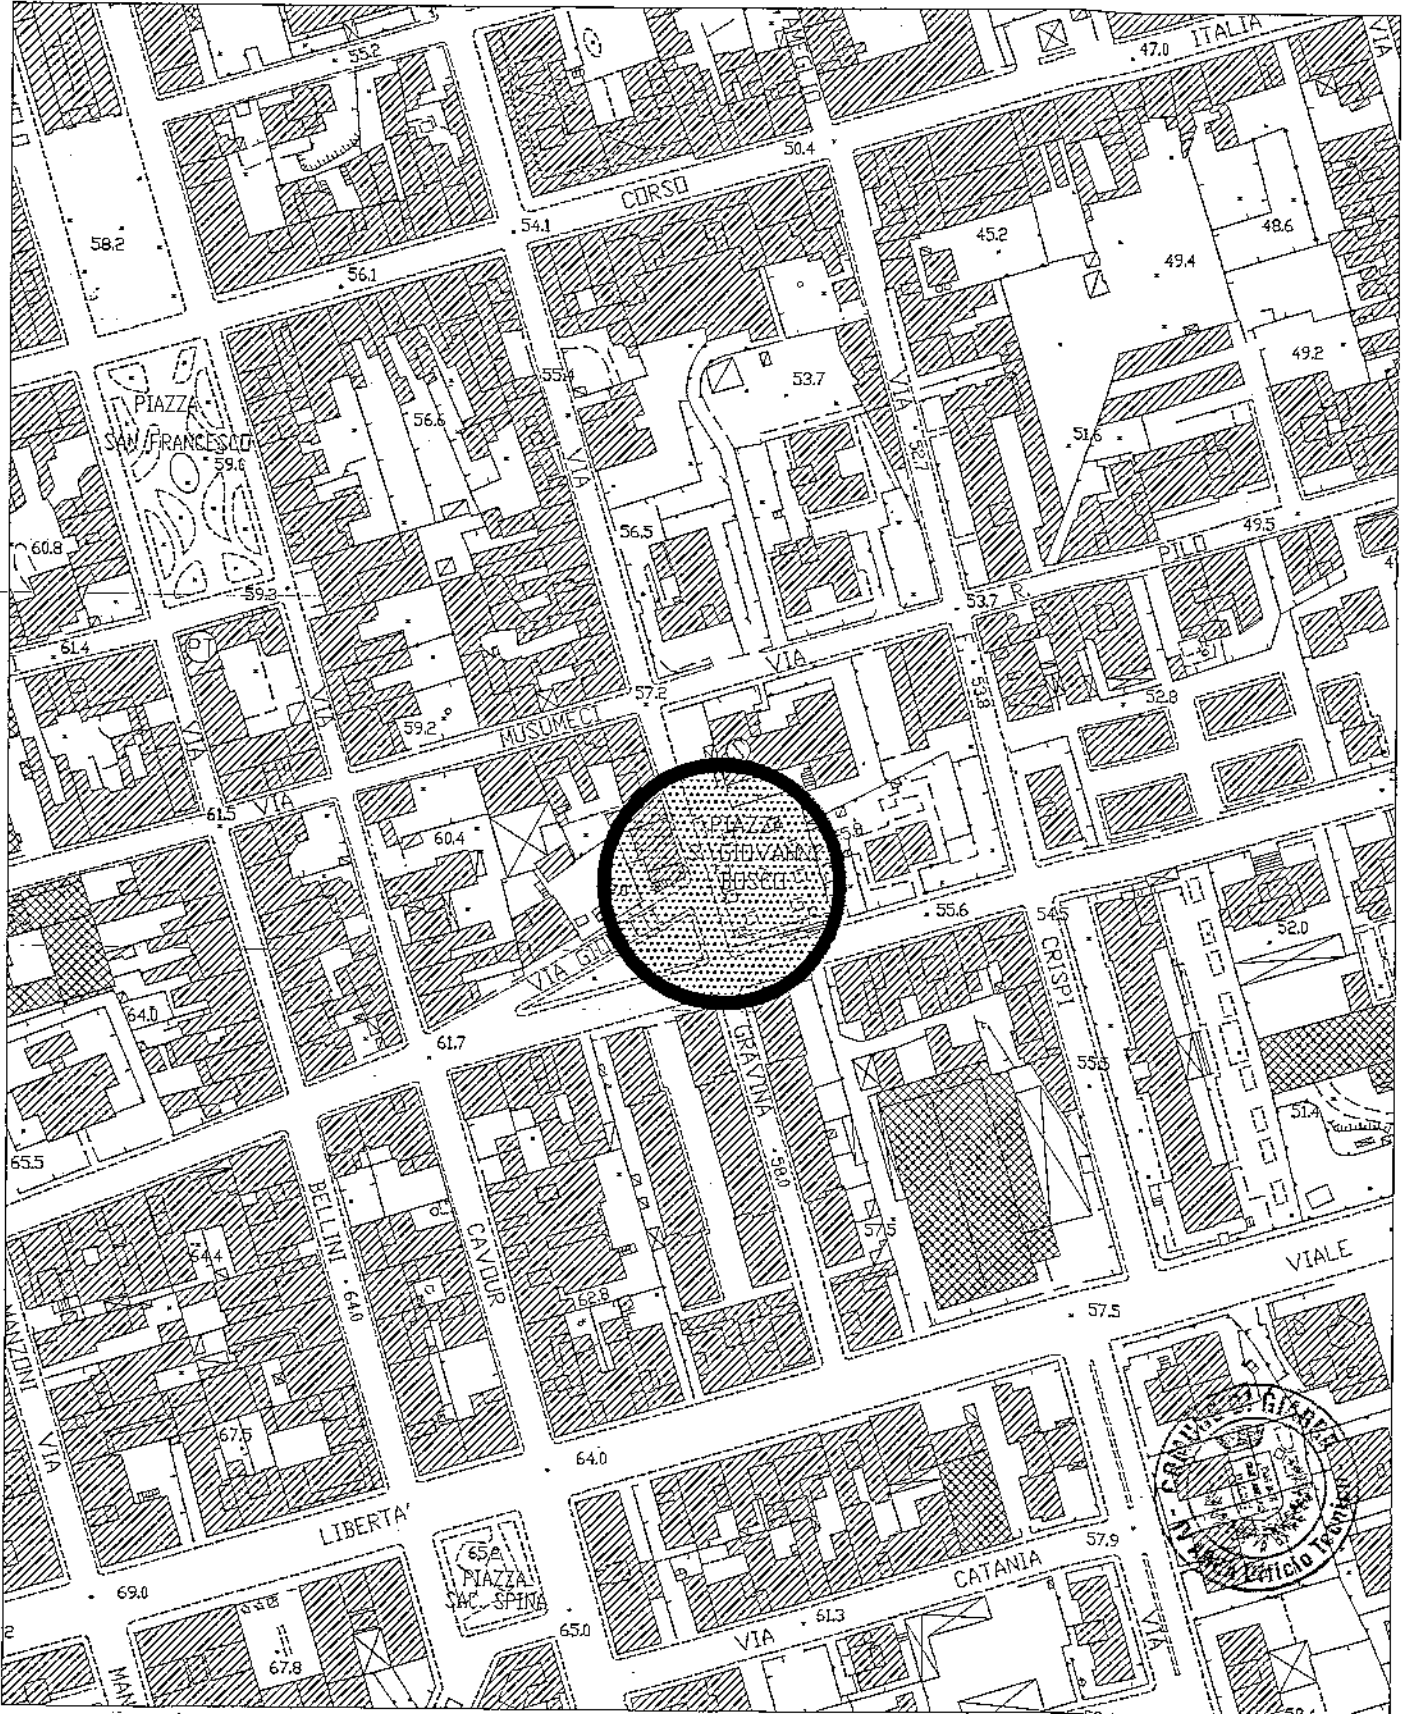

scala 1:200

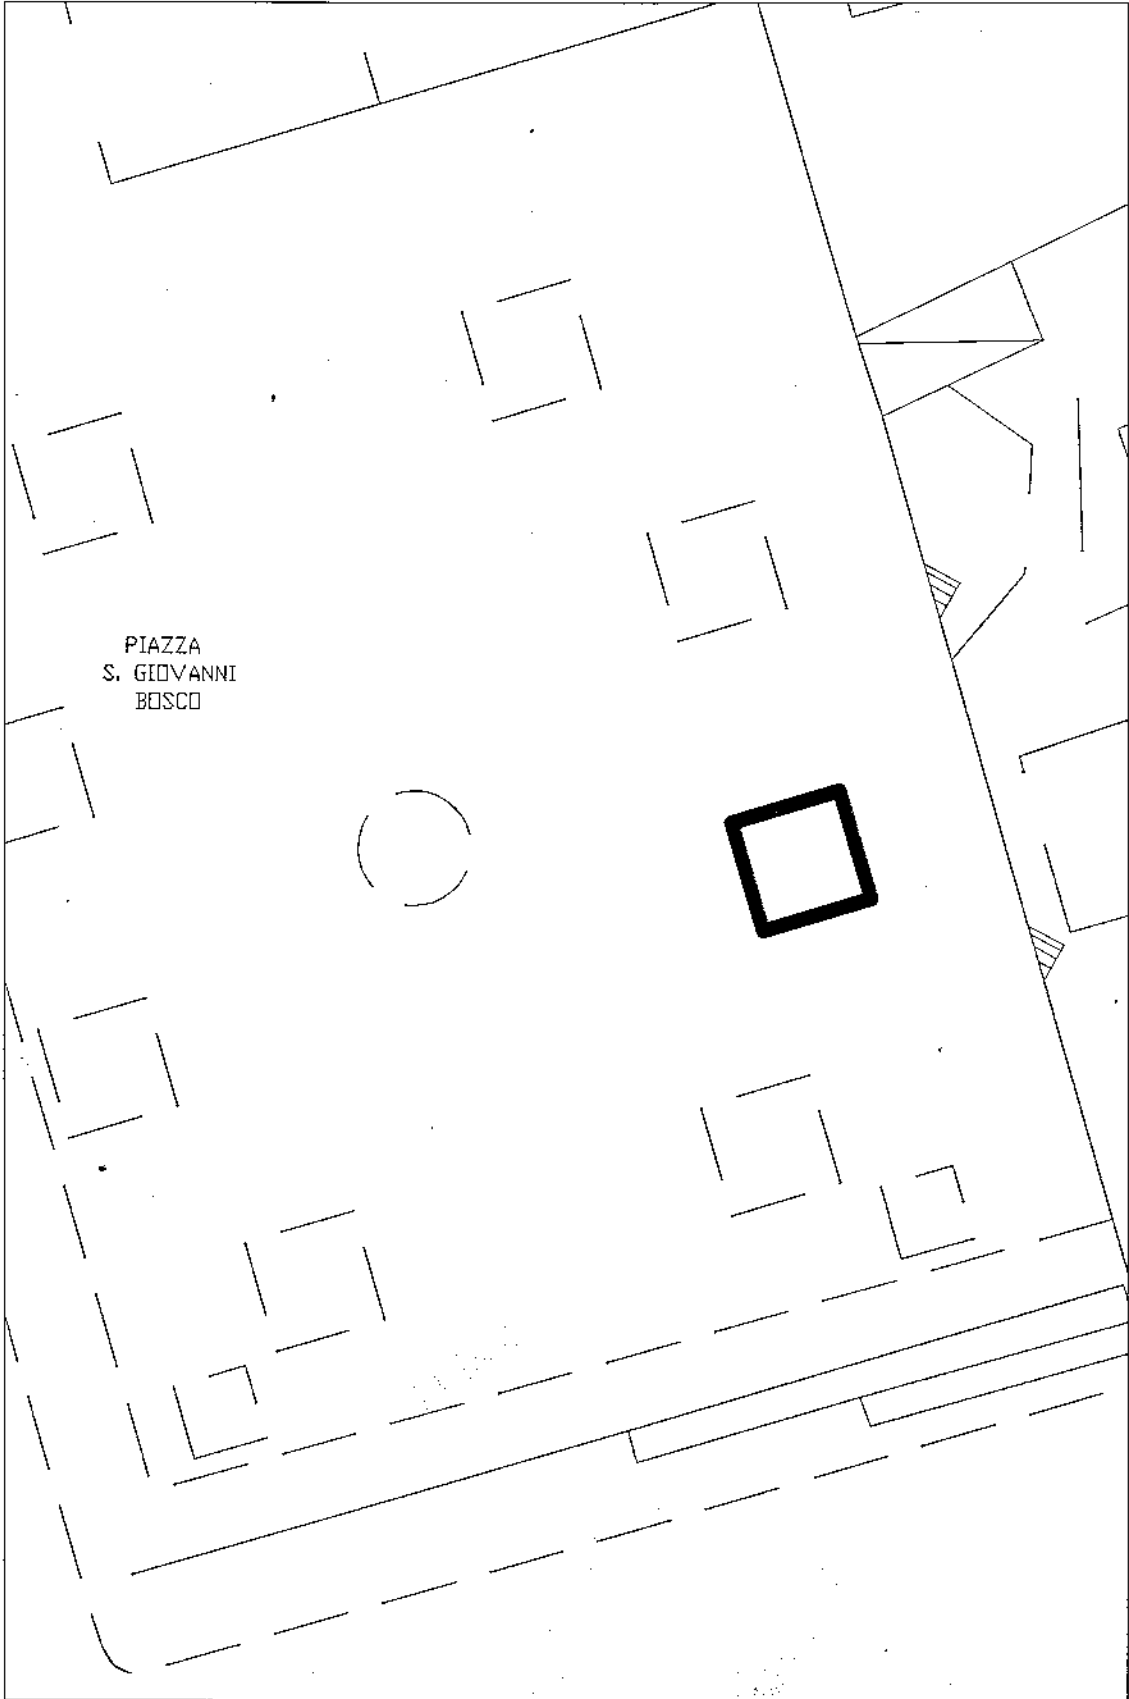

PROPOSTA SITI PER INSTALLAZIONE CHIOSCHI


area 4

Località **GIARRE**
Via Federico II di Svevia

scala 1:2.000



scala 1:200

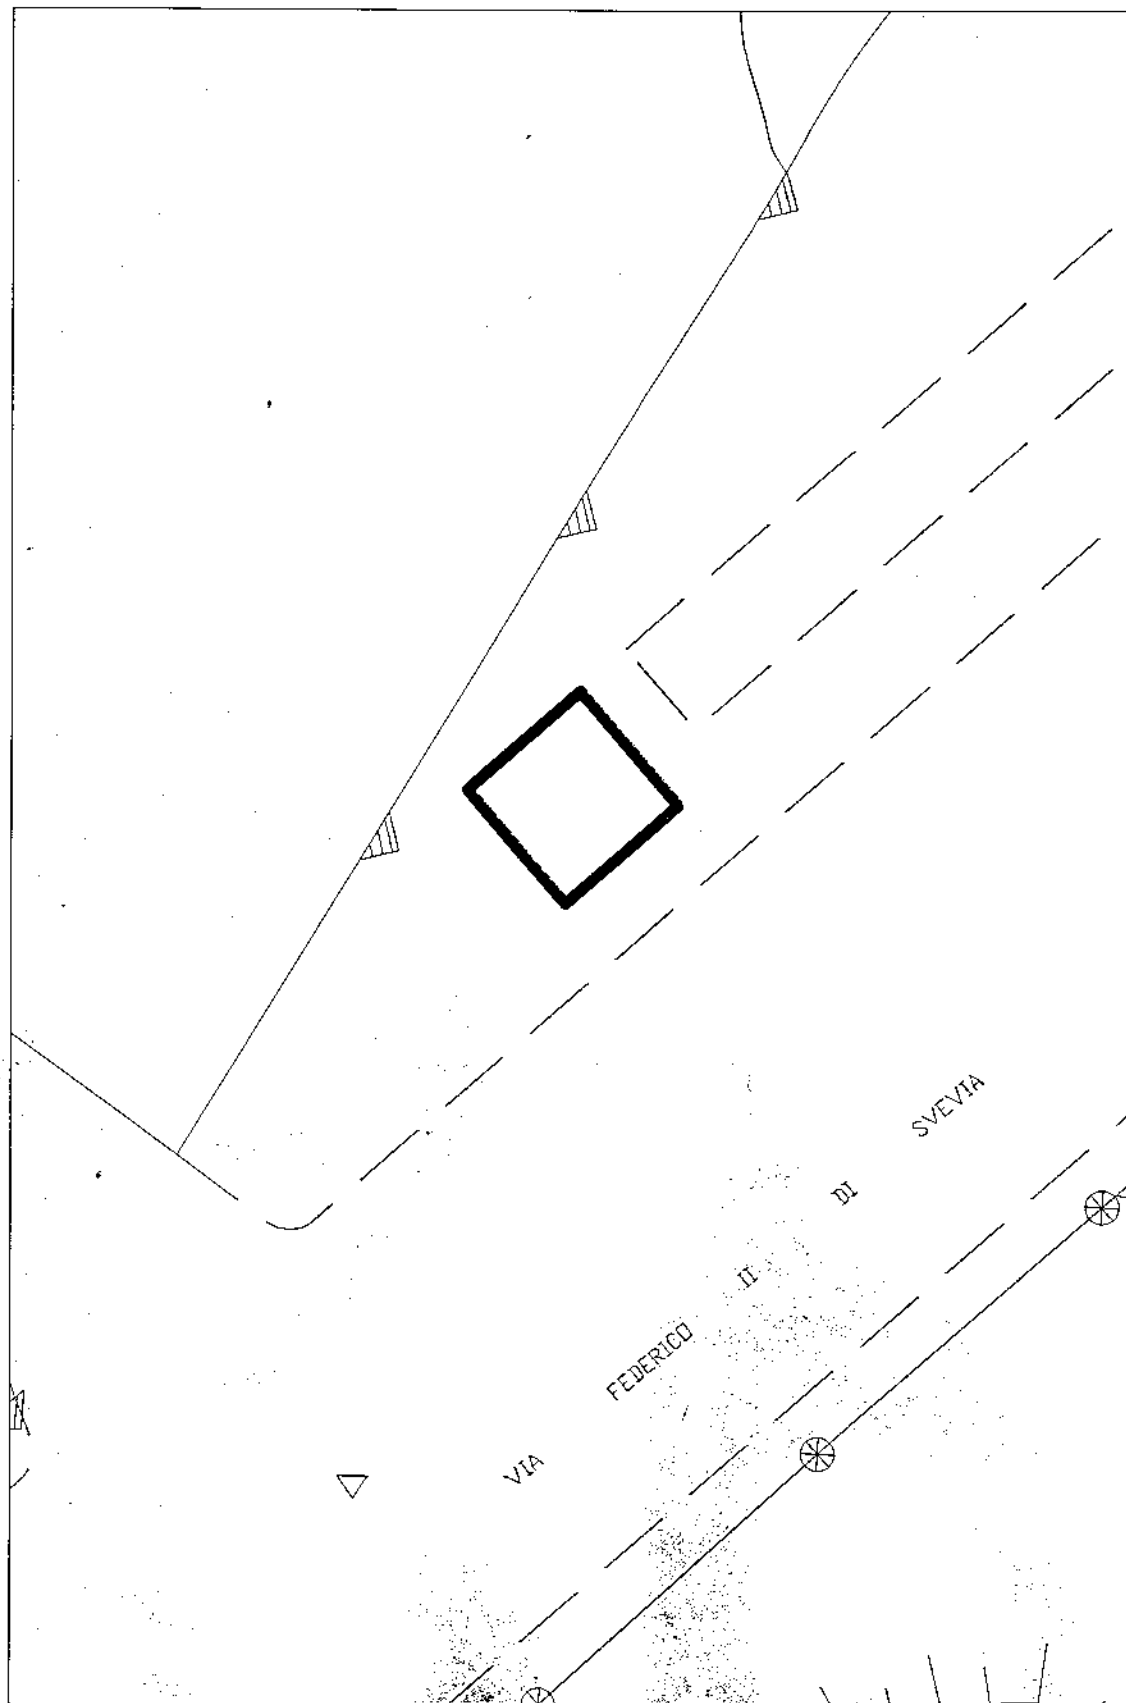


PROPOSTA SITI PER INSTALLAZIONE CHIOSCHI

area 5

Località **SAN GIOVANNI MONTEBELLO**
Viale Trinacria

scala 1:2.000

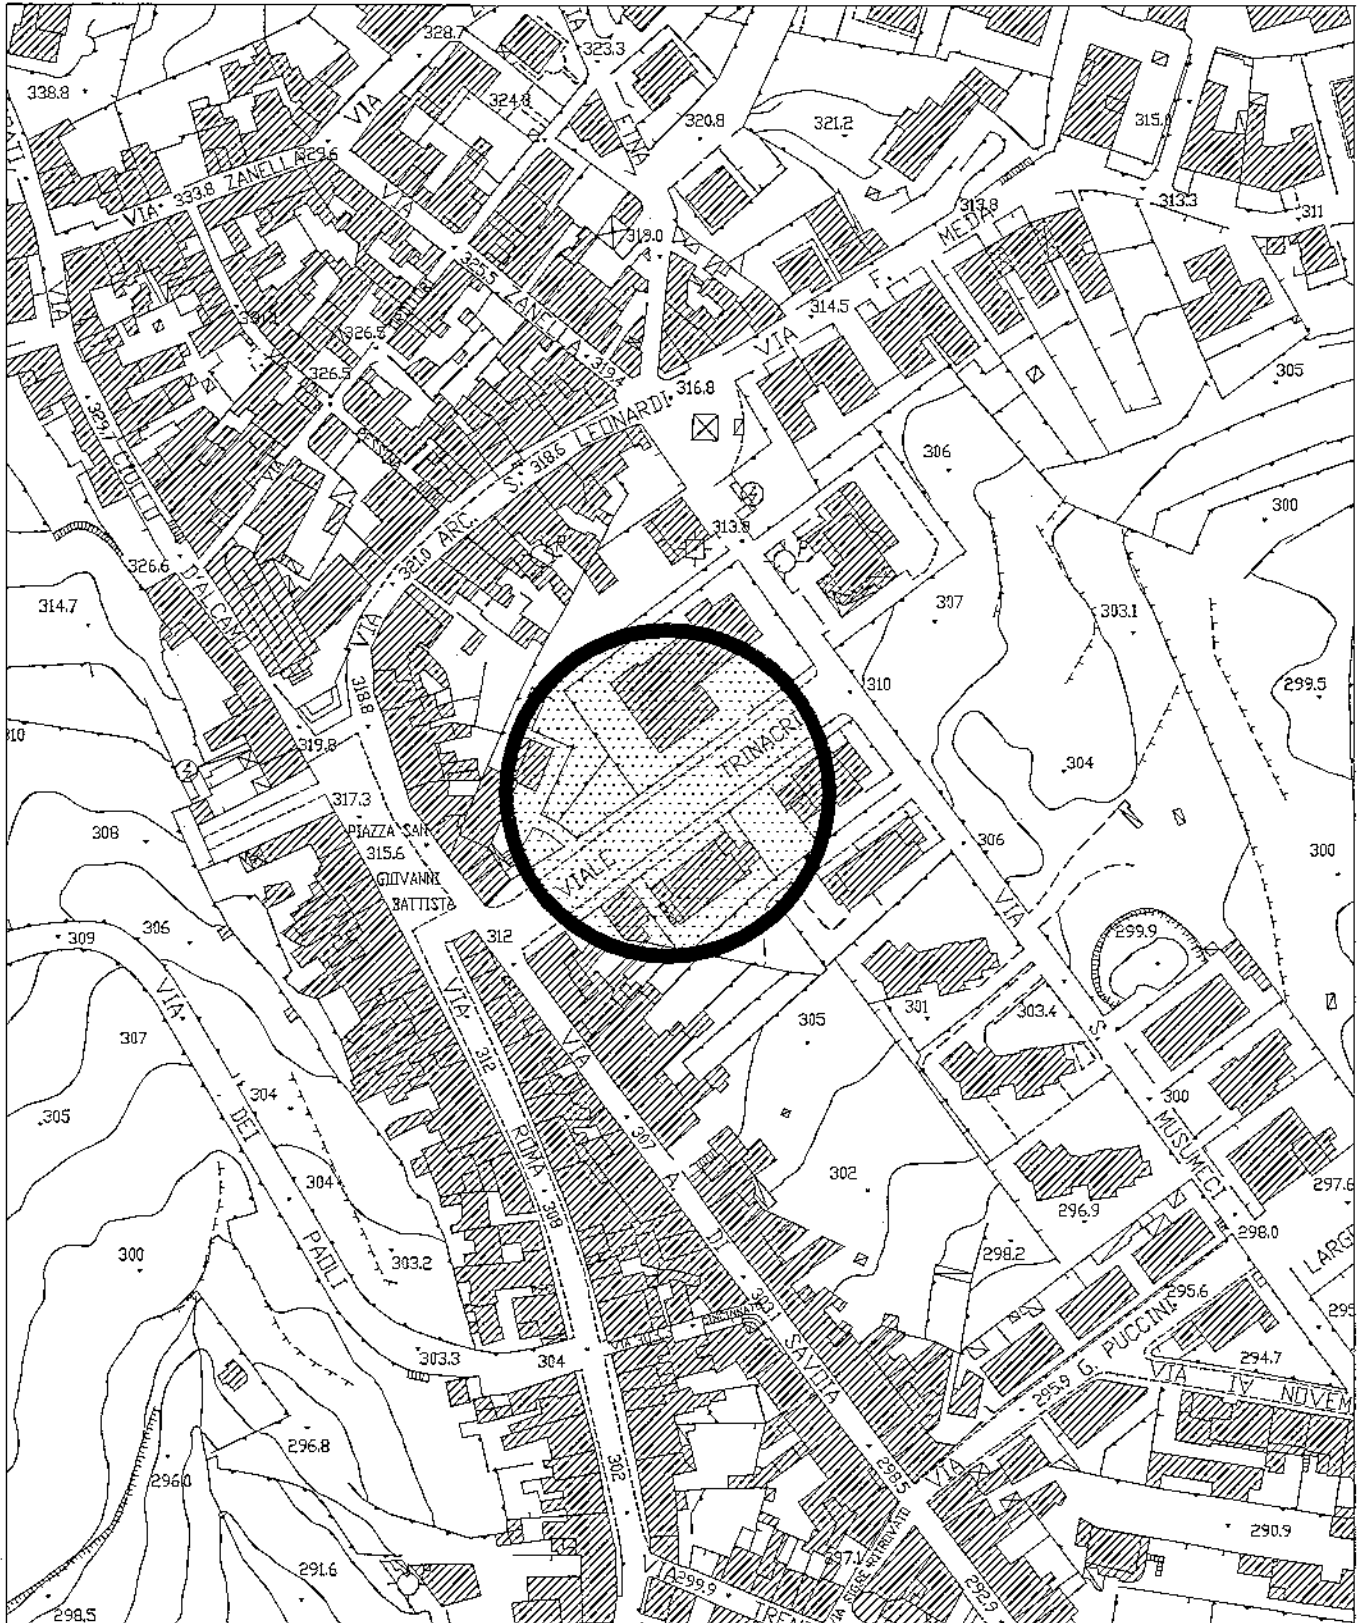

scala 1:400

