


STRALCIO P.R.G. 1:2000

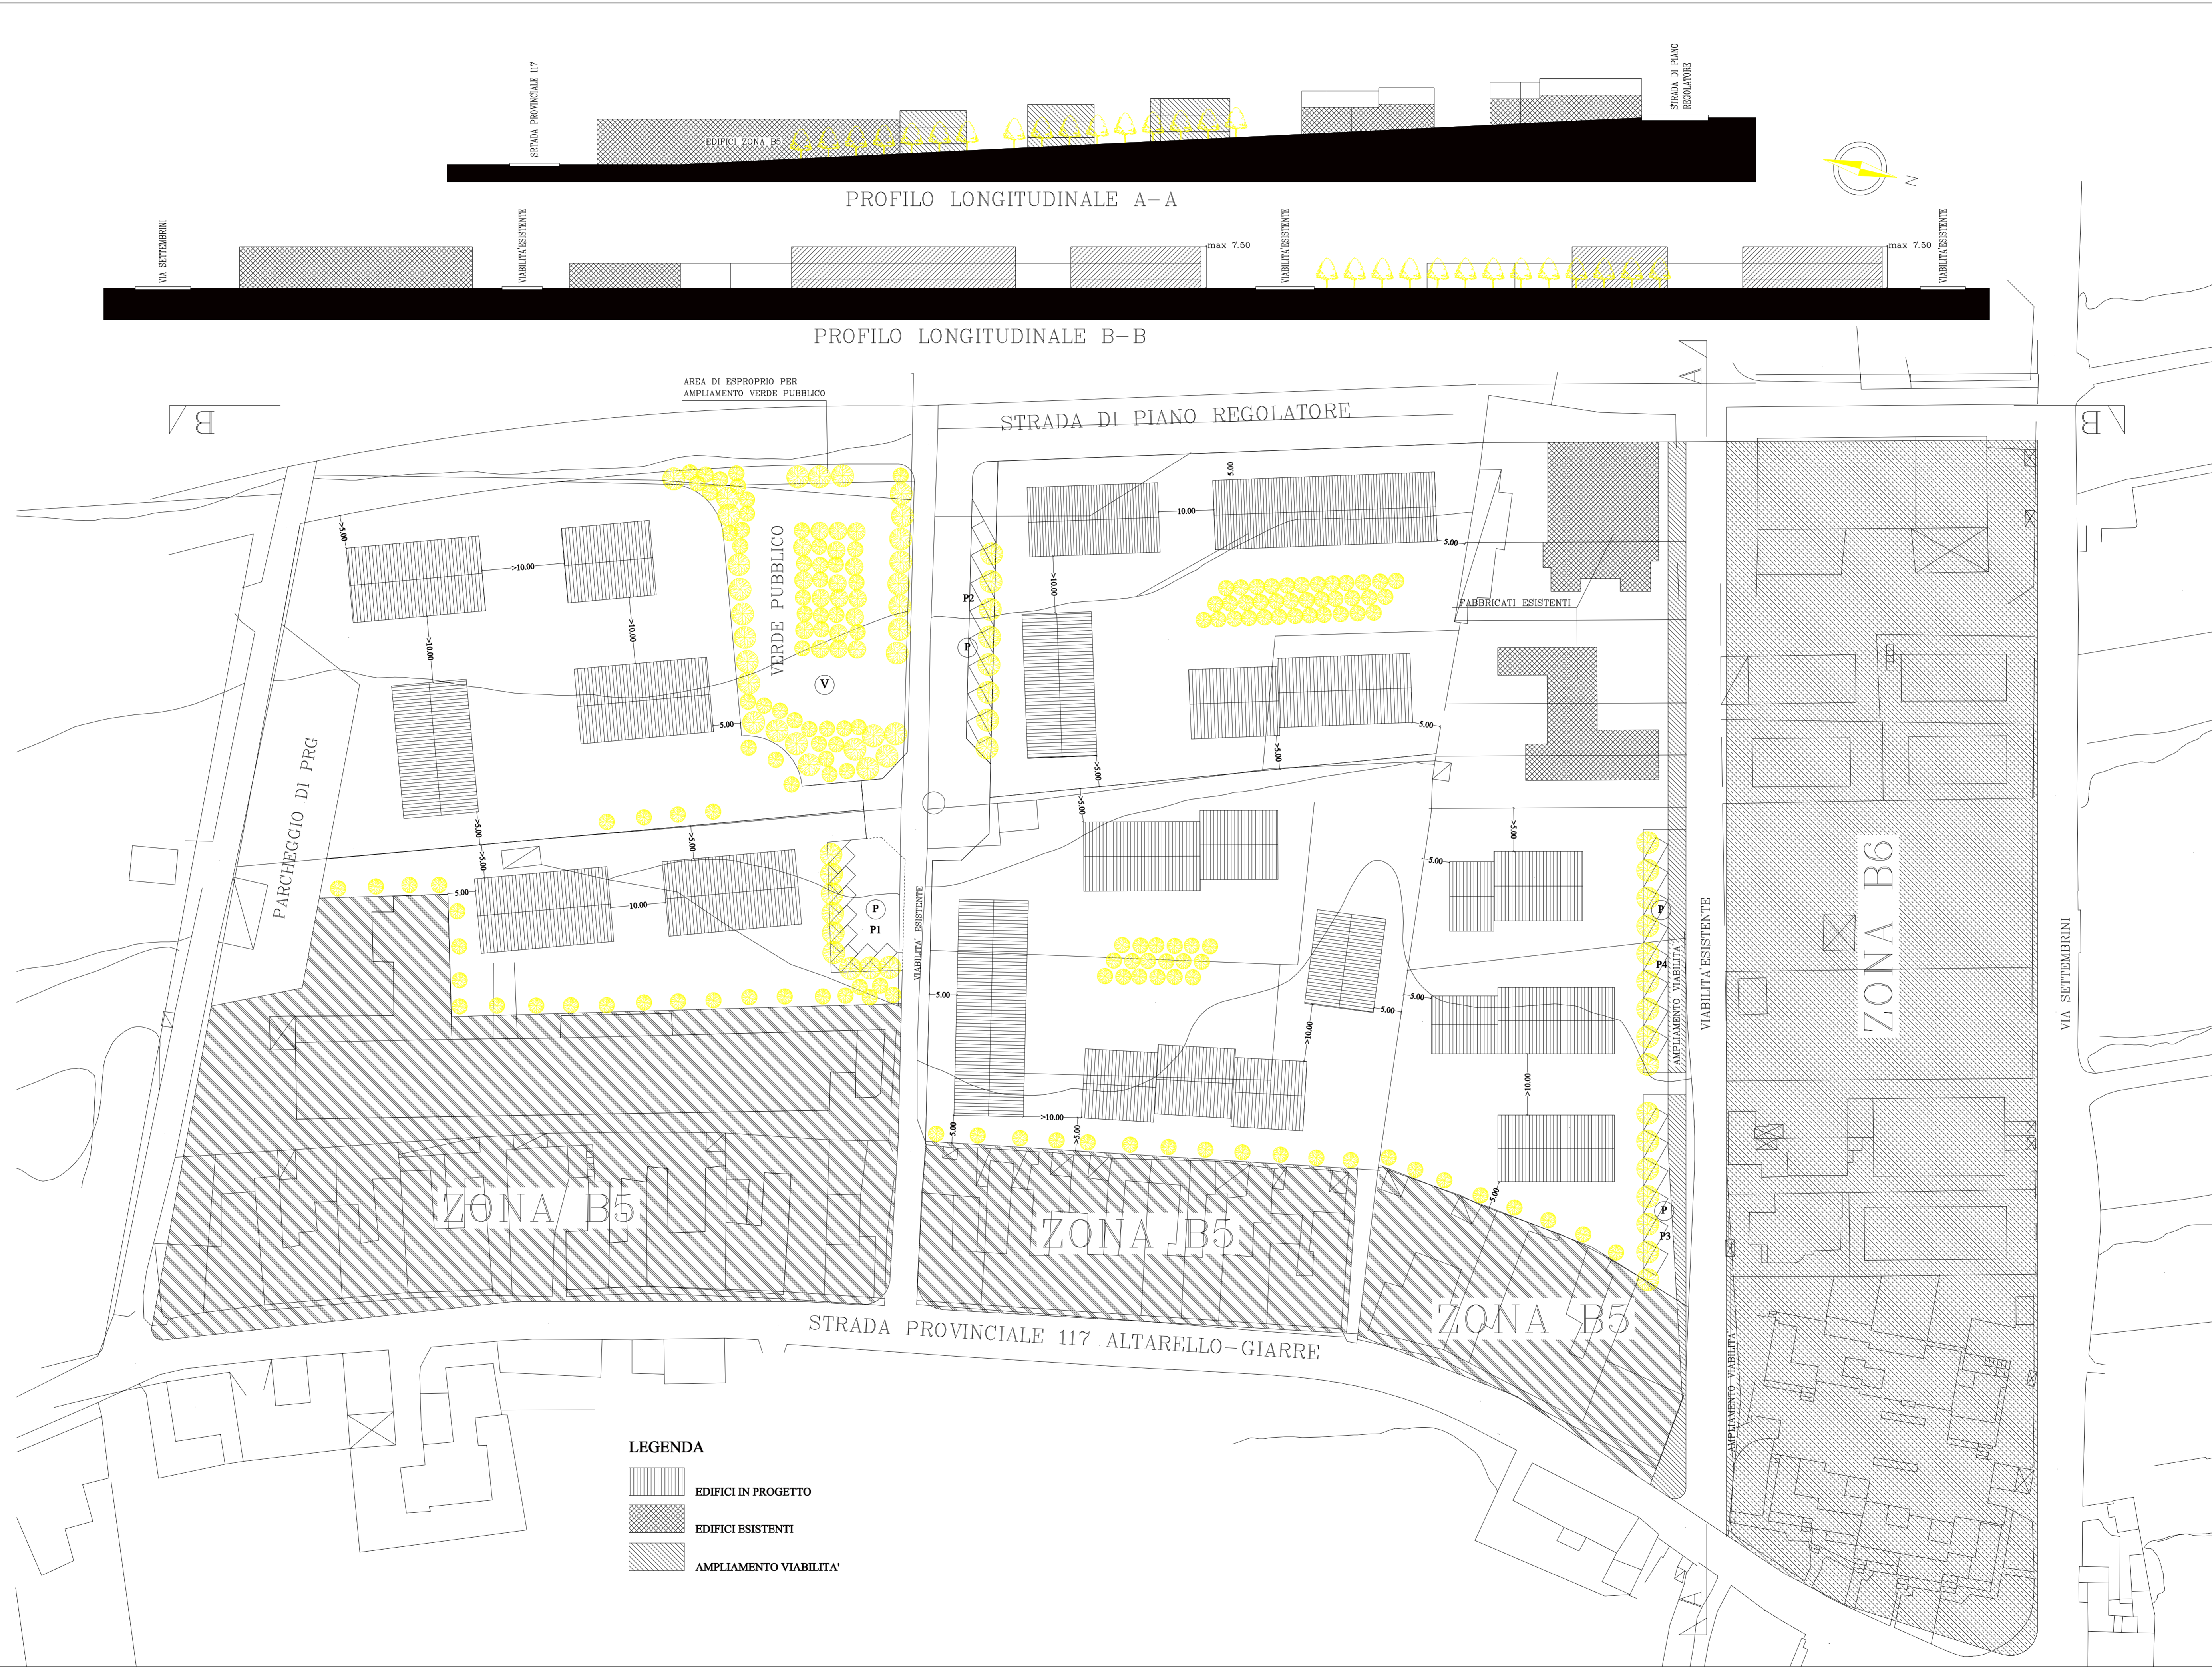

ZONIZZAZIONI

- ZONA A
- ZONA B1
- ZONA B2
- ZONA B3
- ZONA B4
- ZONA B4*
- ZONA B5
- ZONA B6
- ZONA C1
- ZONA C2
- ZONA C2*
- ZONA C3
- ZONA C3*
- ZONA D1
- ZONA D2
- EDILIZIA POPOLARE
- INT. COMUNE
- ISTRUZIONE
- ALBERGHI
- PROT. CIVILE
- POLO INTERMODALE
- VERDE PUBBLICO
- VERDE P.U.
- VERDE SPORTIVO
- VERDE PRIVATO
- VERDE AMBIENTALE
- VERDE PARCO A.
- BOSCO
- ZONA C6

DESTINAZIONI D'USO

- ATTREZZATURA ESISTENTE
- ATTREZZATURA PREVISTA
- SE (S) SCUOLA
- S (S) SCUOLA SUPERIORE
- M (M) MUNICIPIO
- PT (PT) MERCATO
- T (T) TEATRO
- CP (CP) CENTRO POLIVALENTE
- CC (CC) CENTRO CIVICO
- MF (MF) MERCATO FIORI
- CA (CA) CARCERE
- CD (CD) CENTRO DIURNO PER ANZIANI
- † (†) CHIESA
- IR (IR) ISTITUTO RELIGIOSO
- PL (PL) POLIAMBULATORIO
- H (H) OSPEDALE
- CS (CS) CENTRO SOCIALE
- PC (PC) PROTEZIONE CIVILE
- P (P) PARCHEGGIO
- P (P) VERDE ATTREZZATO
- V (V) VERDE A PARCO
- MA (MA) MATTatoio
- B (B) BIBLIOTECA
- AP (AP) AMM.NE PUBBLICA
- A (A) ALBERGO
- FS (FS) STAZ. FERROVIARIA
- SC (SC) STAZ. CIRCUM-ETNEA
- C (C) CASERMA
- TR (TR) TRIBUNALE
- POZZI IDRICI
- CONFINE COMUNALE
- PERIMETRO CENTRO STORICO

1	2	3	
4	5	6	
7	8	9	
10	11	12	
	13	14	15
	16	17	

LEGENDA

- EDIFICI IN PROGETTO
- EDIFICI ESISTENTI
- AMPLIAMENTO VIABILITA'

COMUNE DI GIARE
 PROVINCIA DI CATANIA
PIANO REGOLATORE GENERALE
 DISCIPLINA D'USO DEI SUOLI URBANI

Gruppo di progettazione:
 ING. Franco DI RAO ING. Salvatore FURNARI ARCH. Venerando RUSSO

Collaboratore: Geom. Agatino D'Aquino

PRESCRIZIONI ESECUTIVE
 ALTARELLO - ZONA C2
 Progetto
 Profili Regolatori
 Stralcio P.R.G.

Scala	Data	Agg.
1:500	Giugno 1999	